


Holzfassade Fußpunkt,

Entwässerung nach unten mit Fensterbank dargestellt 50 mm

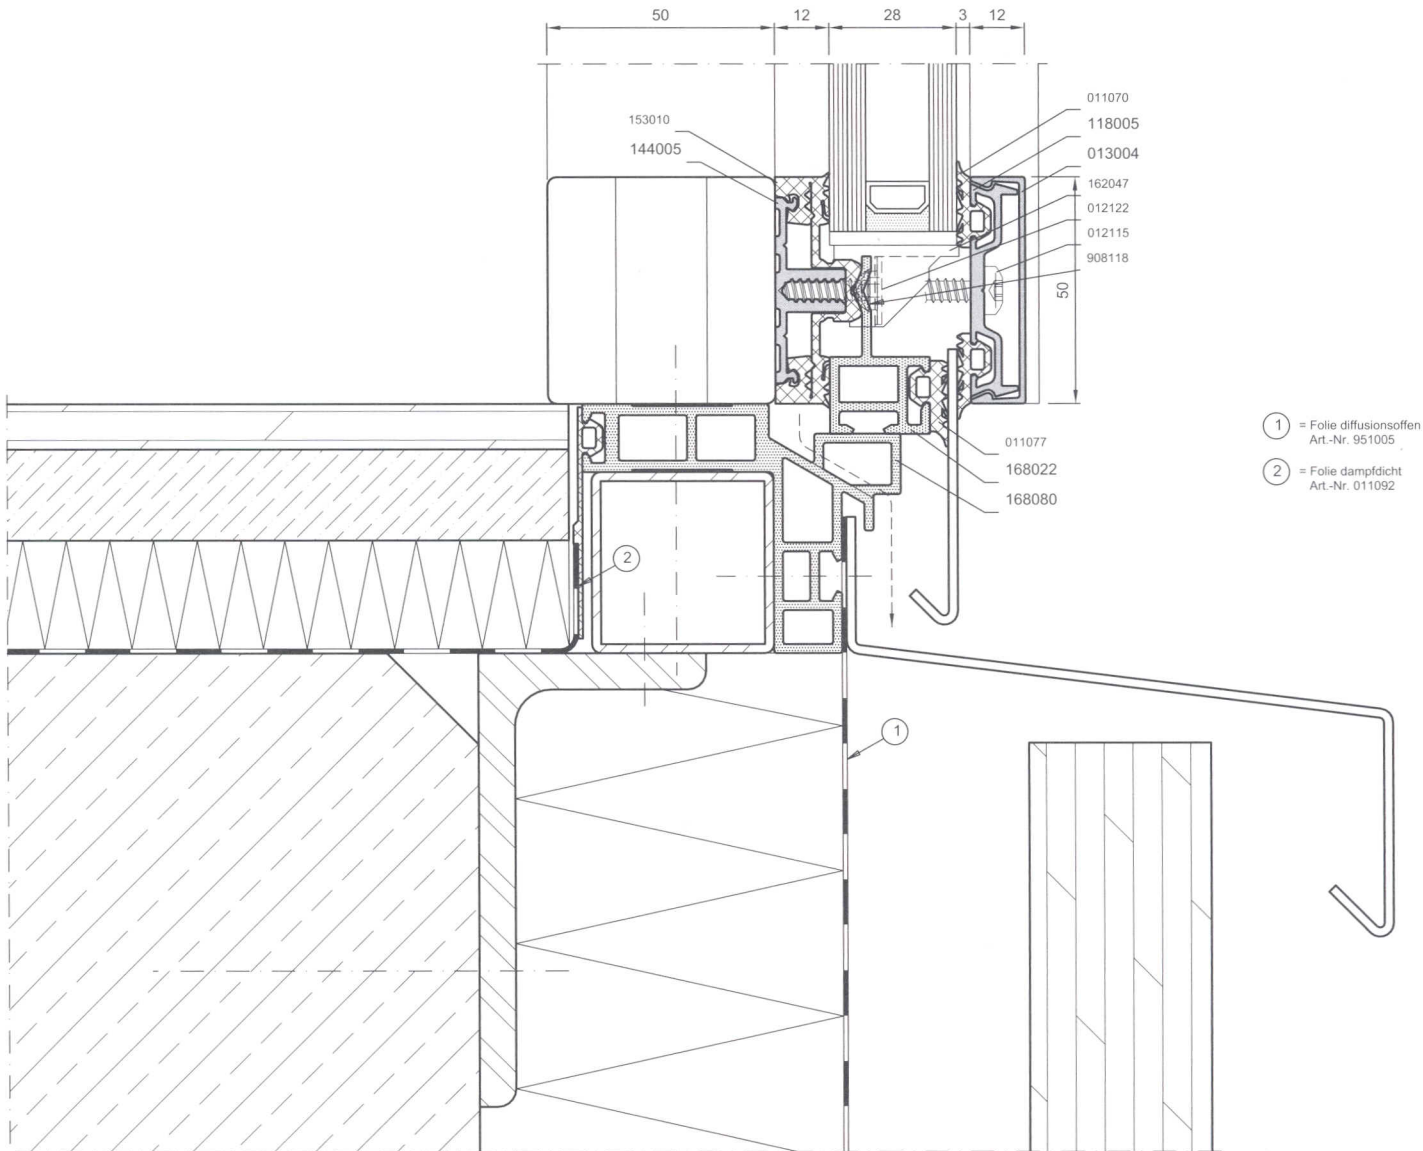

Darstellungsgröße 60%